



ERDGESCHOSS


HAUS C

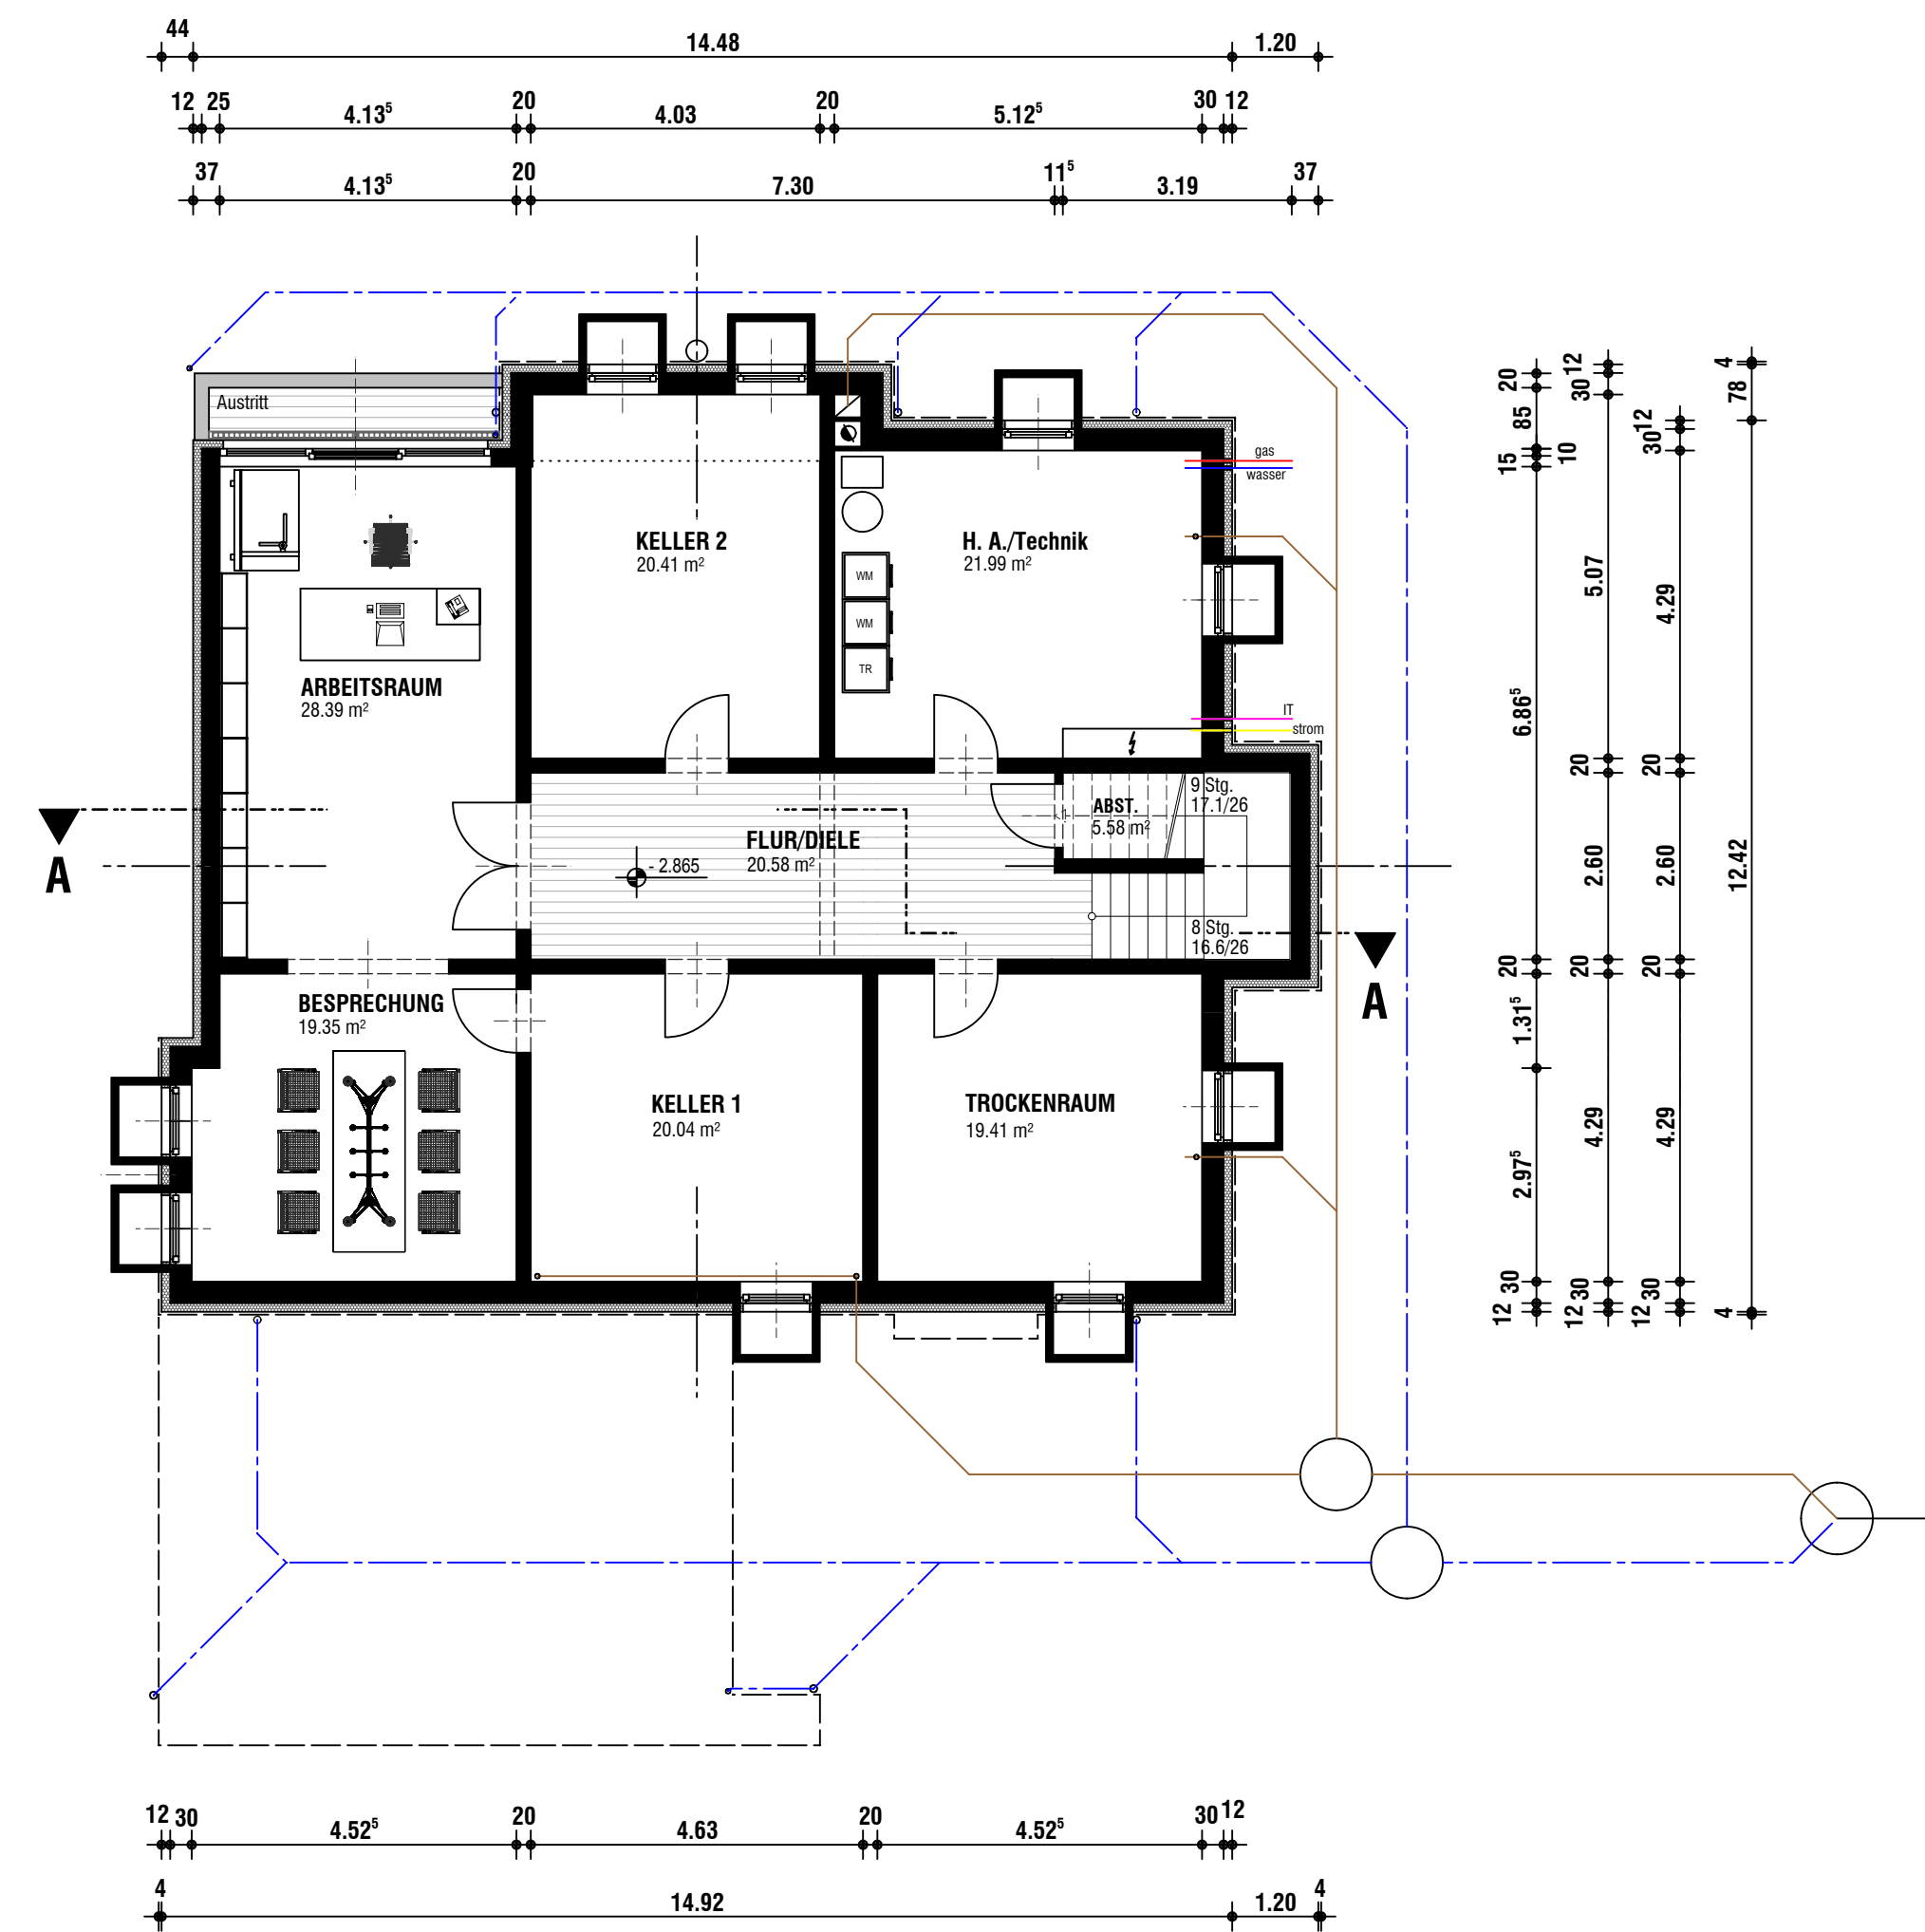

UNTER-/KELLERGESCHOSS

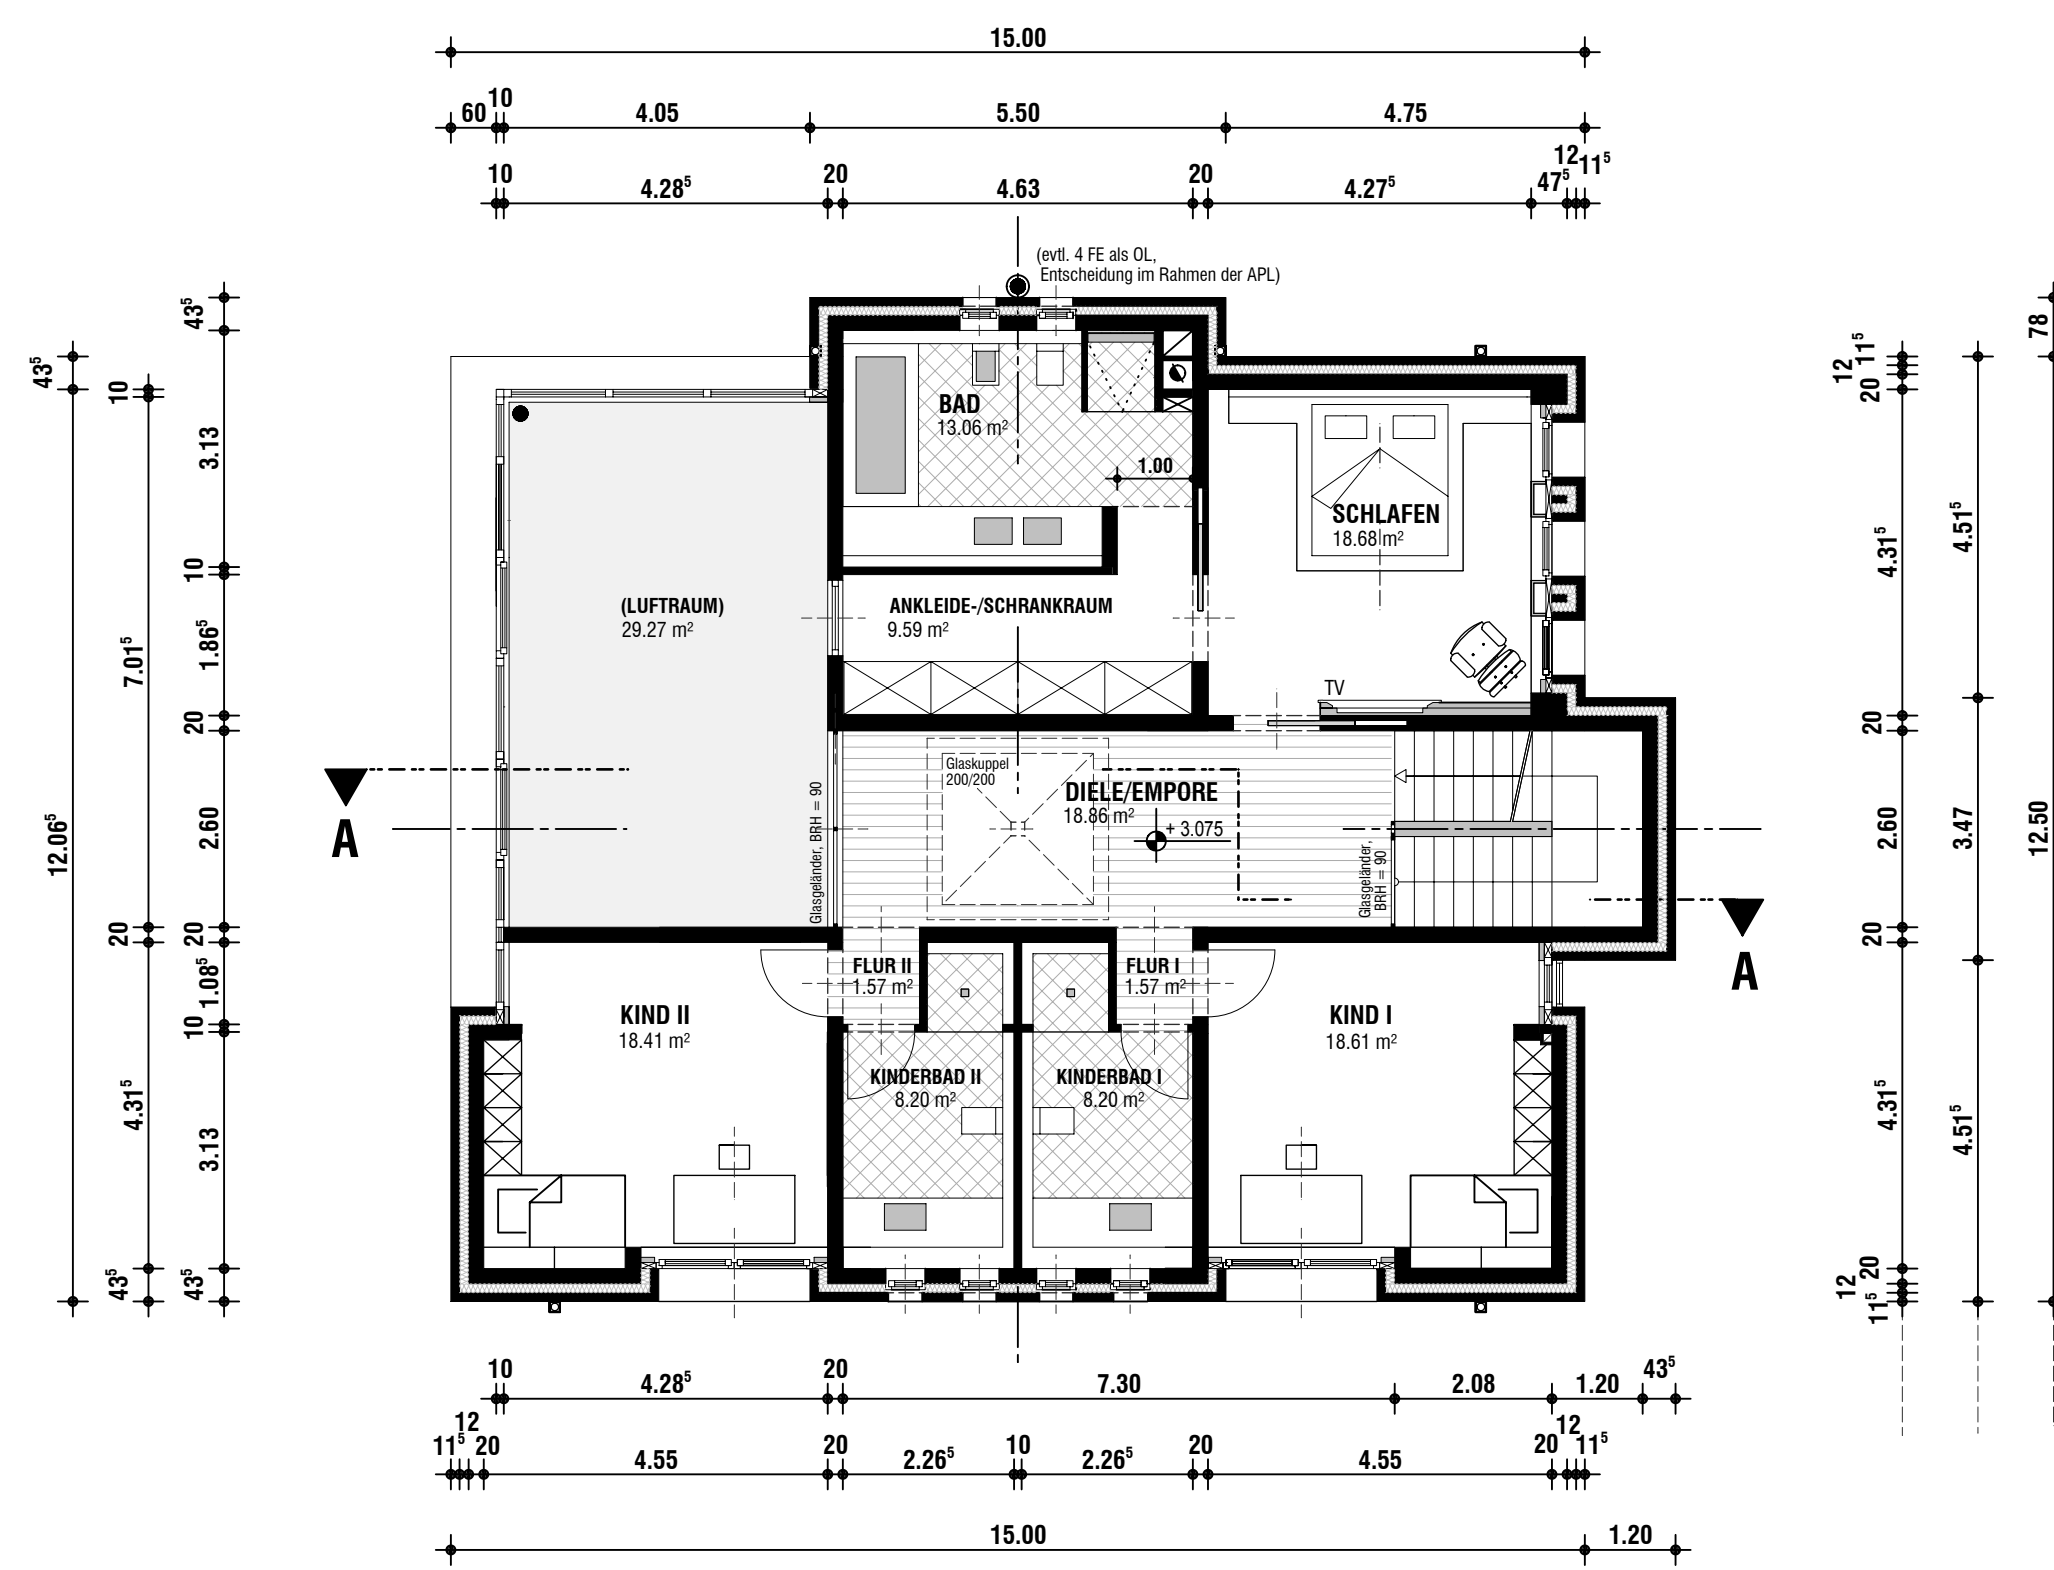

OBERGESCHOSS

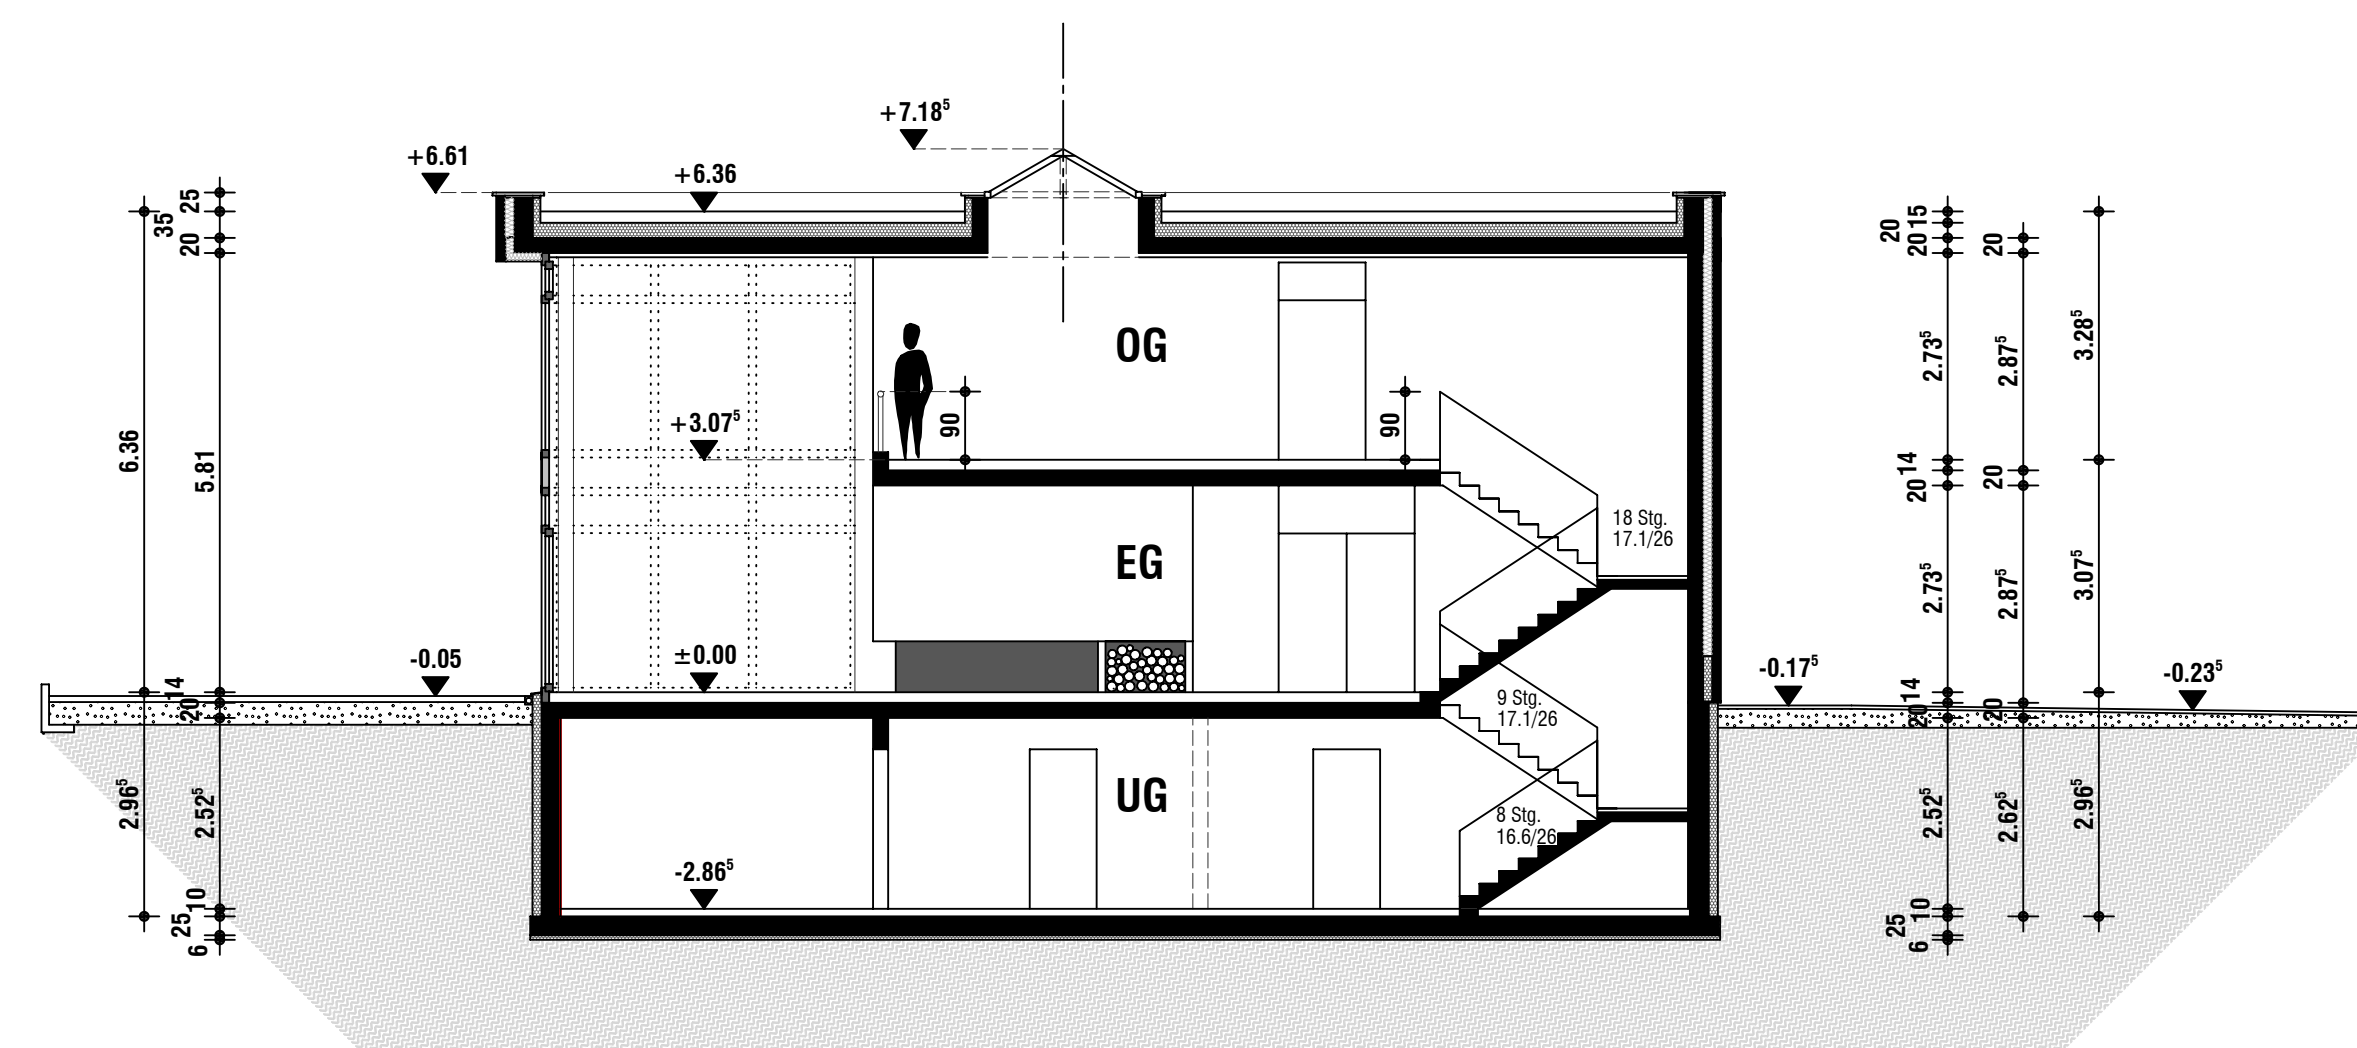

SCHNITT A - A

Bauherr	NEUBAU EINES EINFAMILIENHAUSES MIT GARAGE			
Bauer	Aus Diskretionsgründen hier keine Angabe			
Plan	GENEHMIGUNGSPLÄNE KG - EG - OG - SCHNITT A-A			
Maßstab	Datum	Ersteller		
1: 100	01.12.2015	Ca.		
Planverfasser: Jörg Christian Campen			Herbert-Weichmann-Straße 65 22085 Hamburg info@baugutachter-campen.de	T 040-982 37 328 F 040-982 37 330 M 0151-145 11 047